



Erstellt für Maßstab 1:10.000

Erstellungsdatum 15.04.2016

Ersteller Helm Markus

0 1.400 2.800 5.600 Meter

Wichtiger Hinweis !

Dieser Plan stellt keinen Auszug aus dem amtlichen Liegenschaftskataster dar.  
Die Gemeinde Dettighofen übernimmt keine Haftung gegenüber der Datengenauigkeit und der Rechtssicherheit!



**Gemeinde Dettighofen**

Gemeindeverwaltung Dettighofen


Berwanger Straße 5

79802 Dettighofen

Tel.: 07742 / 9207-0 Fax: 07742 / 9207-22





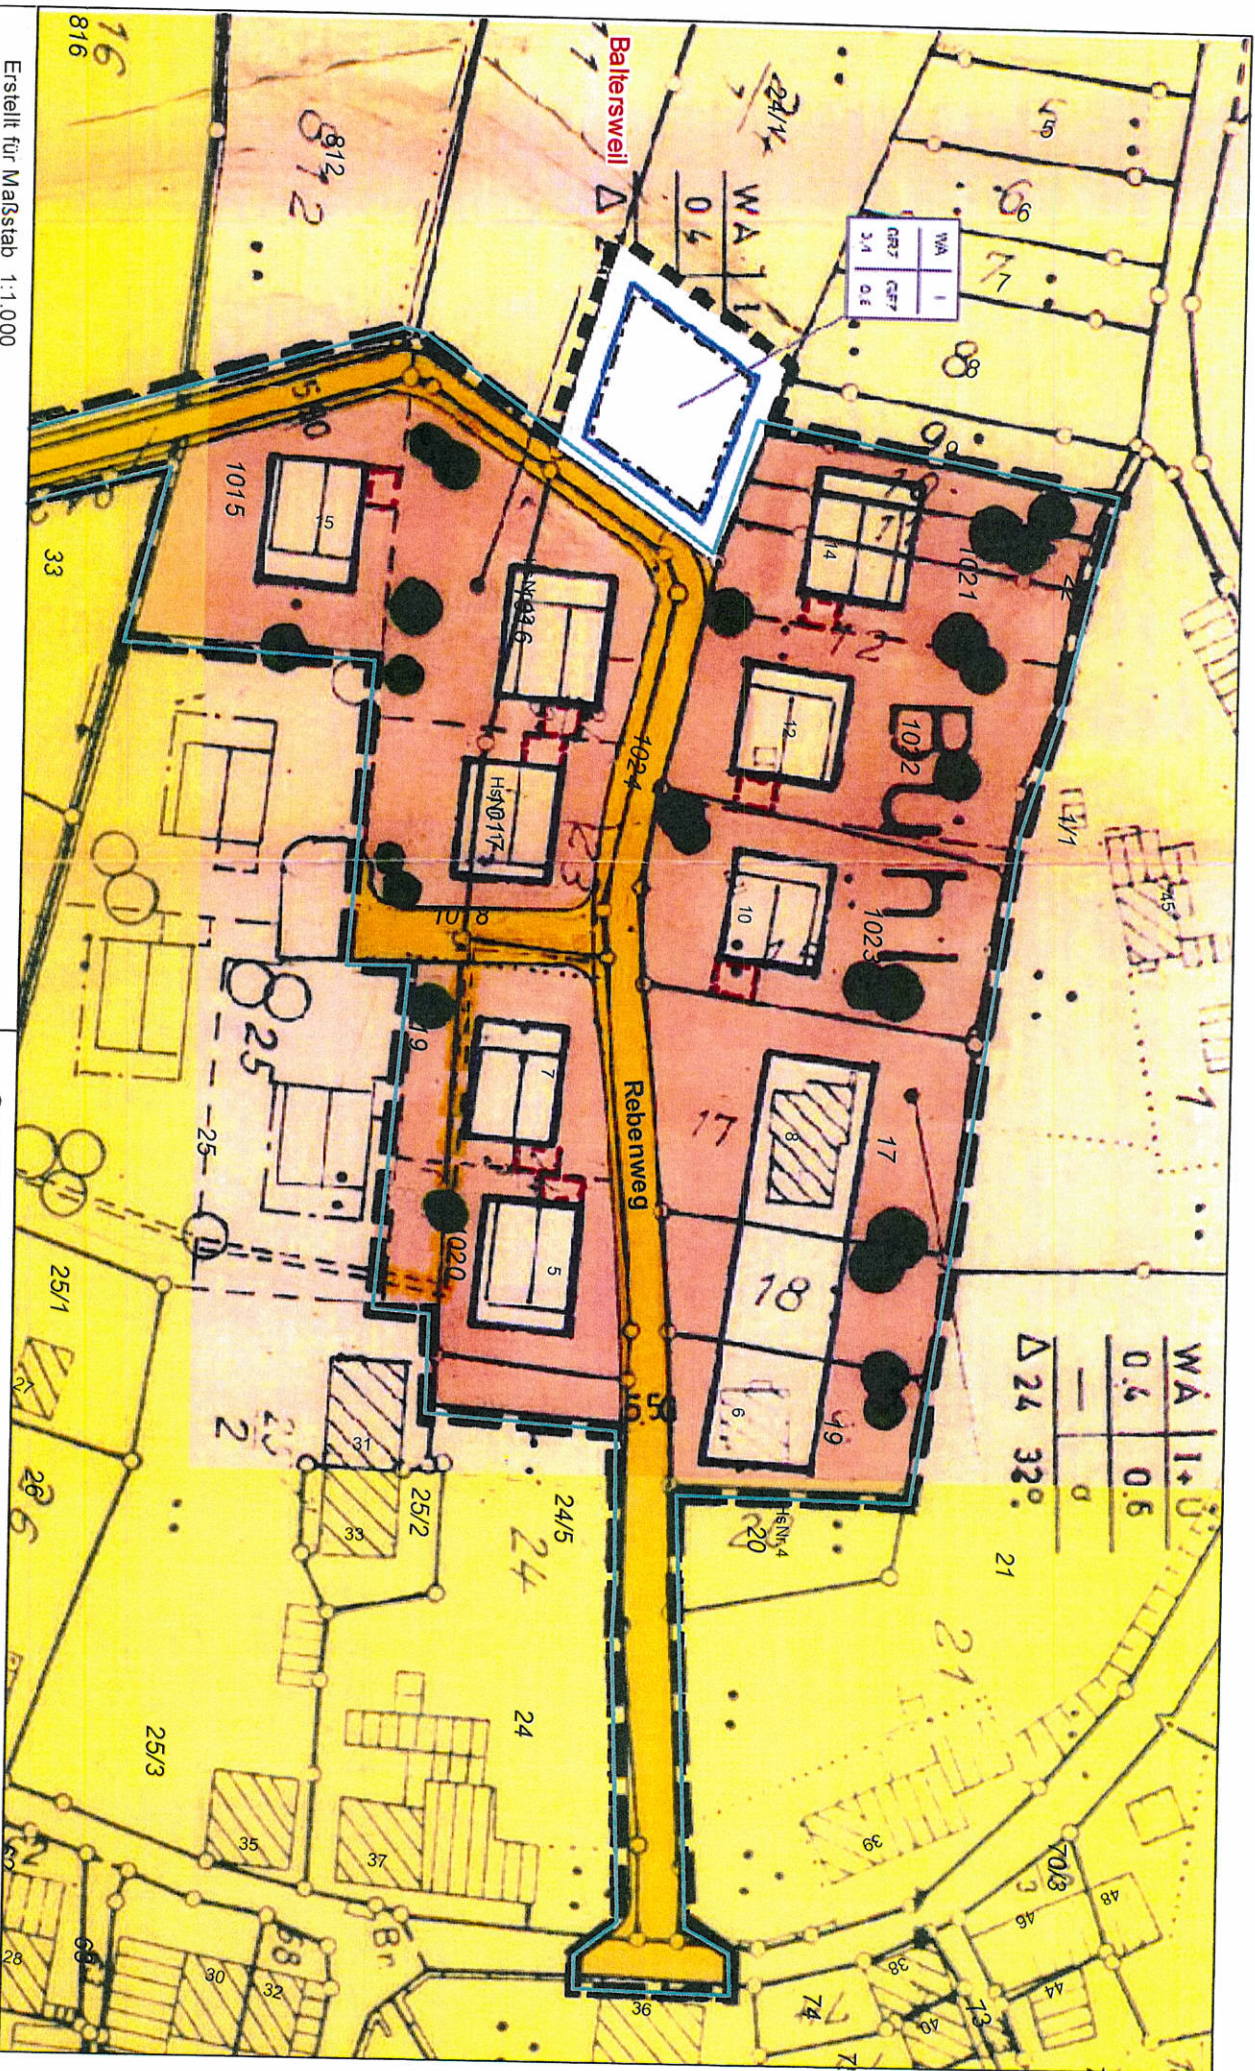

WA	1
GRZ	GRZ
3,1	0,6

WA	1+0
0,6	0,6
—	0
Δ 24	32°

Erstellt für Maßstab 1:1.000  
 Erstellungsdatum 15.04.2016  
 Ersteller Helm Markus



**Wichtiger Hinweis!**  
 Dieser Plan stellt keinen Auszug aus dem amtlichen Liegenschaftskataster dar.  
 Die Gemeinde Dettighofen übernimmt keine Haftung gegenüber  
 der Datengenauigkeit und der Rechtssicherheit!

**Gemeinde Dettighofen**  
 Gemeindeverwaltung Dettighofen  
 Benwanger Straße 5  
 79802 Dettighofen  
 Tel.: 07742 / 9207-0 Fax: 07742 / 9207-22

