



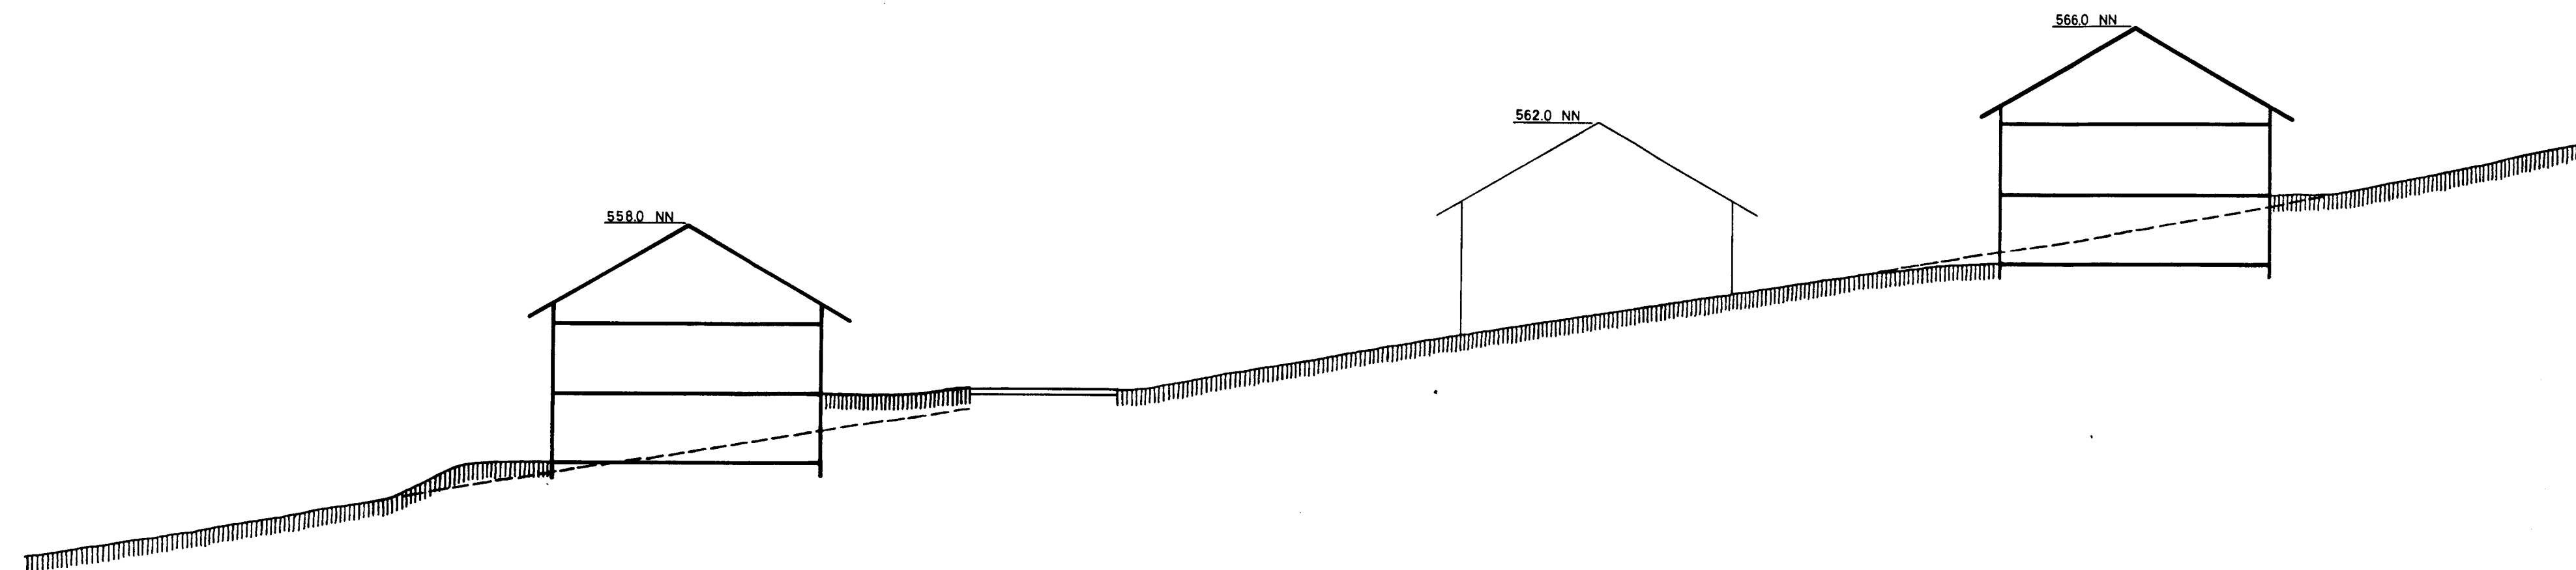

SCHNITT A-A

540.0 NN

540.0 NN

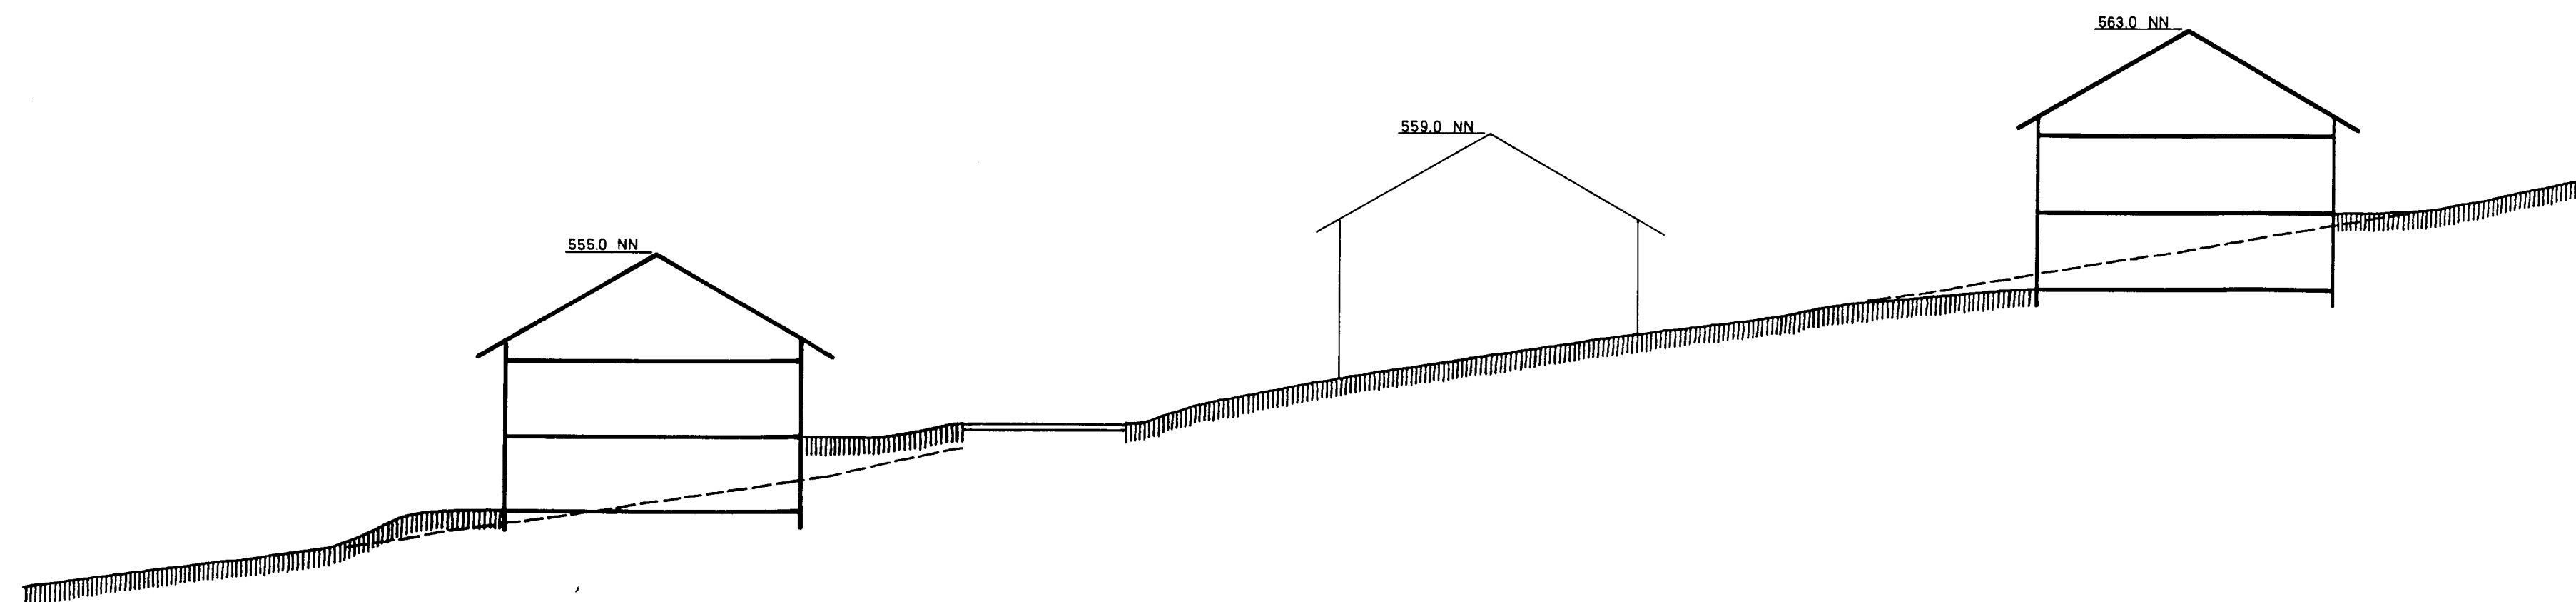

SCHNITT B-B

540.0 NN

540.0 NN

Bebauungsplan- / Änderung / Erweiterung
 Gemäß § 11 des Bundesbaugesetzes
 genehmigt
 Landratsamt Waldshut
 Waldshut-Tiengen, den 04. JULI 1984



PLANUNG GEMEINDE DETTIGHOFEN

BEBAUUNGSPLAN GEWANN „BERG“

HÖHENLAGE DER GEBÄUDE

M 1 : 200

DETTIGHOFEN - RHEINFELDEN, DEN 16.04.1984
 DER BÜRGERMEISTER:

DER PLANER:



S. Wenne

Peter Behrle
PETER BEHRLE
 DIPL.-ING. FREIER ARCHITEKT
 7888 RHEINFELDEN
 FRIEDR.-EBERT-STRASSE 3 TEL. 82 83